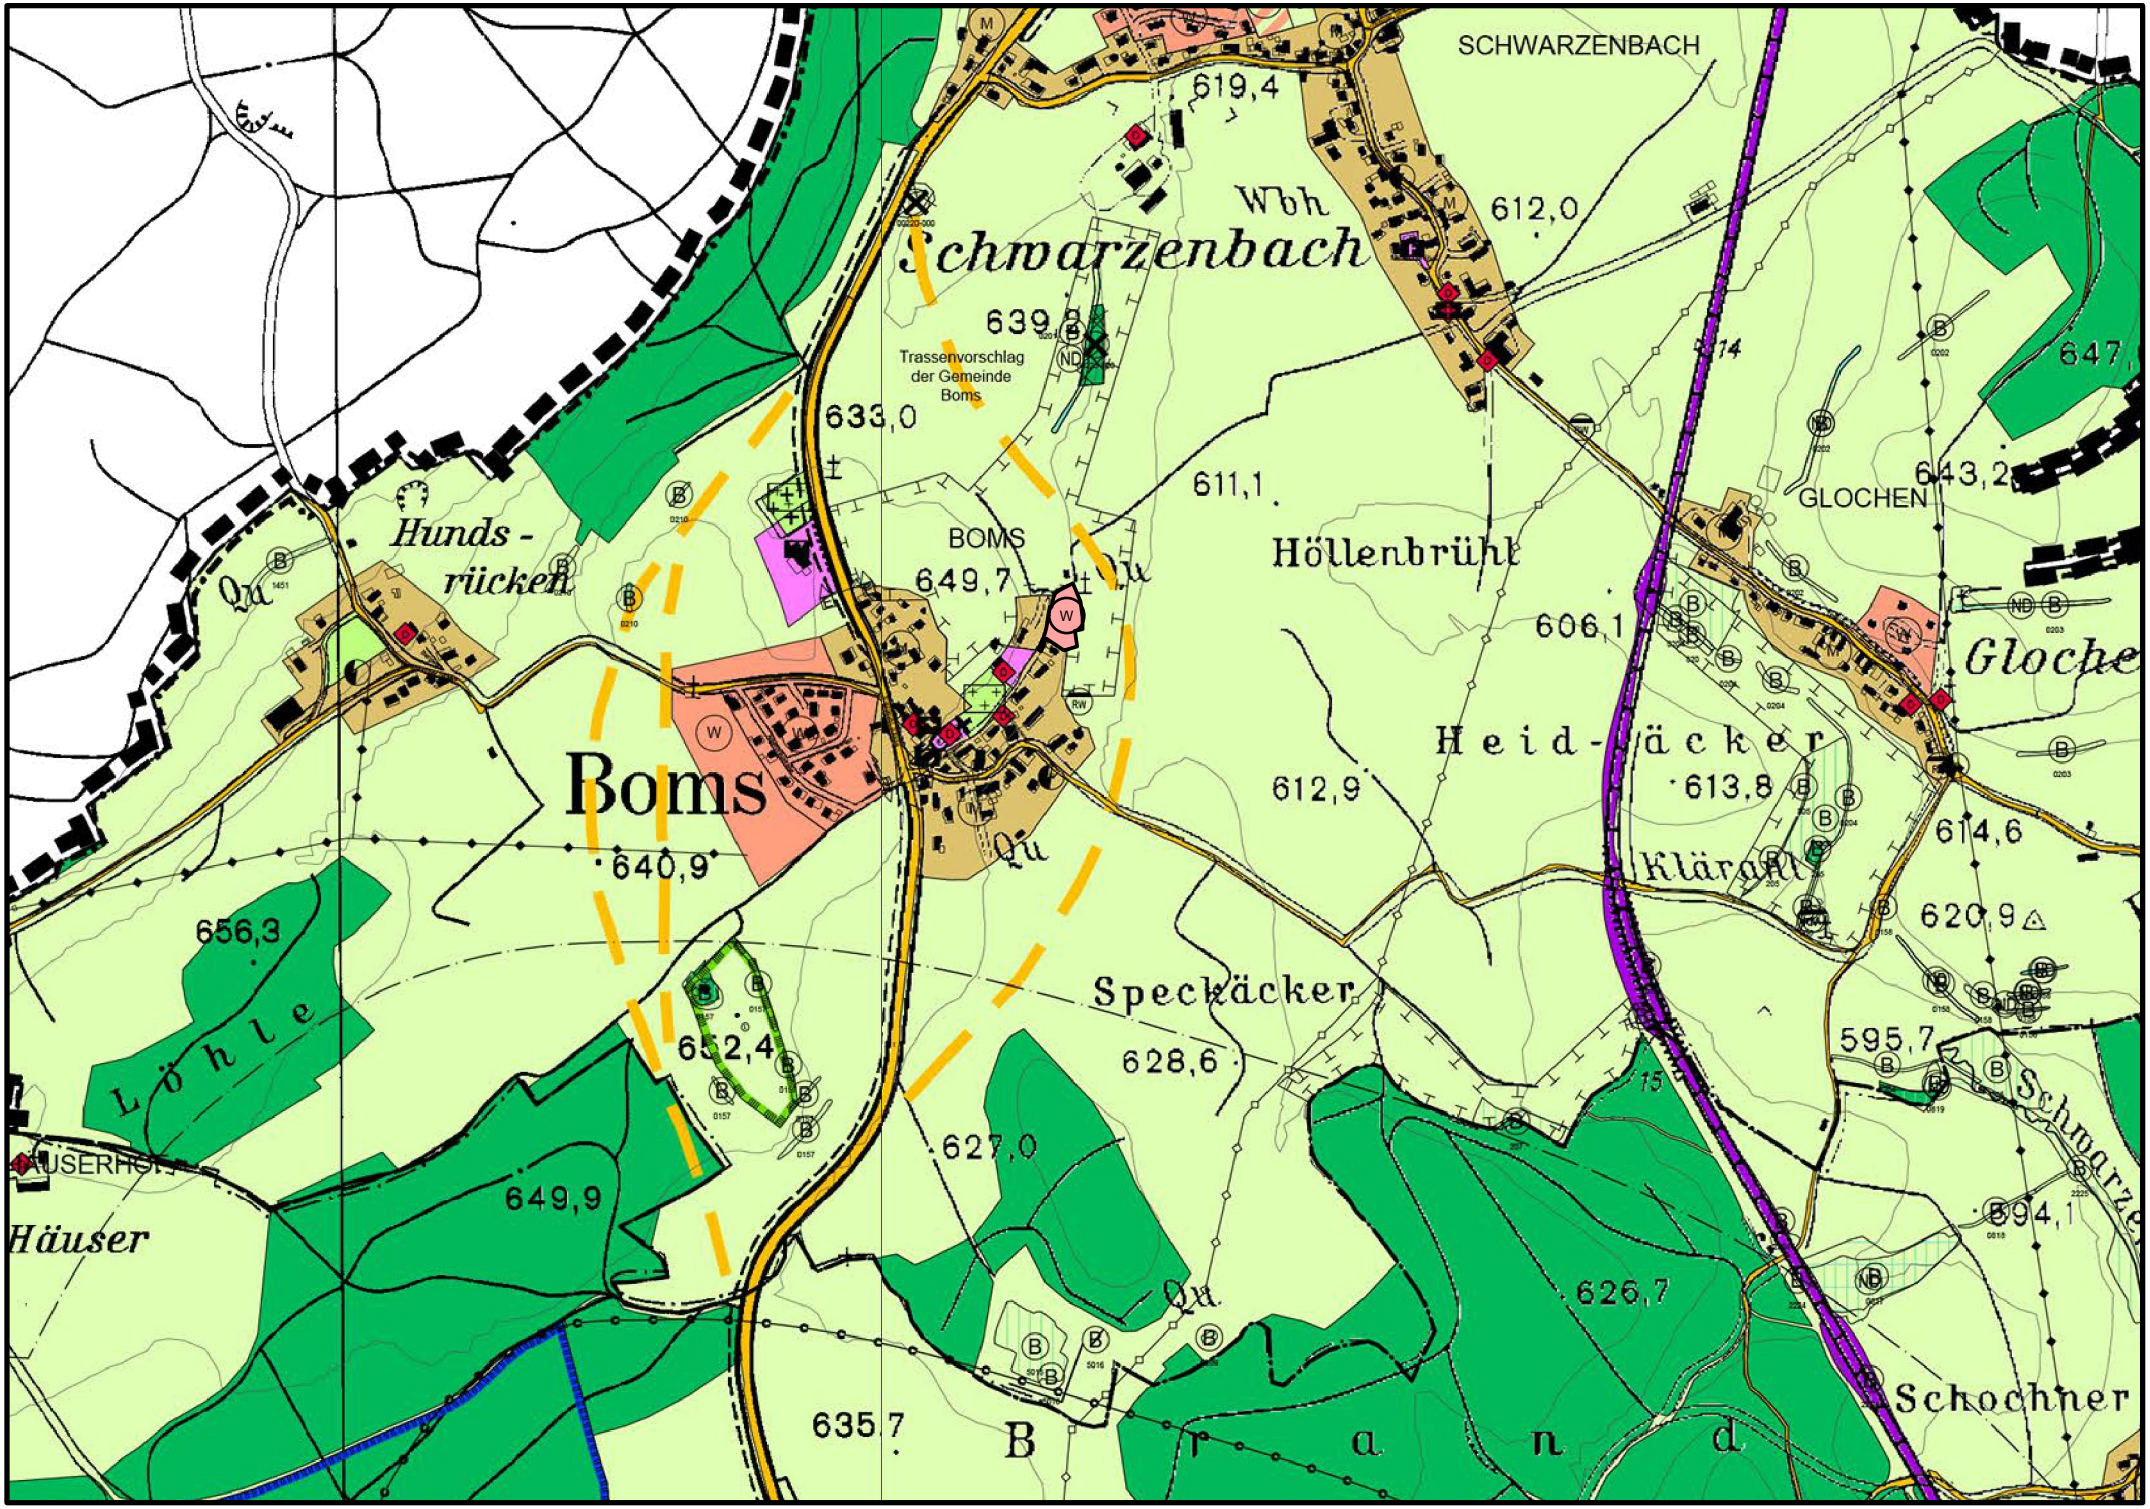
SCHWARZENBACH
Schwarzenbach
Wbh
619,4
612,0
639,3
Trassenvorschlag
der Gemeinde
Boms
633,0
611,1
Hunds-
rücken
BOMS
649,7
Höllenbrühl
GLOCHEN
643,2
606,1
Heid-äcker
613,8
612,9
Boms
640,9
614,6
620,9
656,3
Speckäcker
628,6
652,4
595,7
627,0
649,9
Häuser
626,7
635,7
Schochner
694,1