


zu Pkt. 1.1 der Satzung: Vorhaben- und Erschließungsplan

Vorhaben- und Erschließungsplan ,Solarpark Egelsee Flst Nr: 37/3'

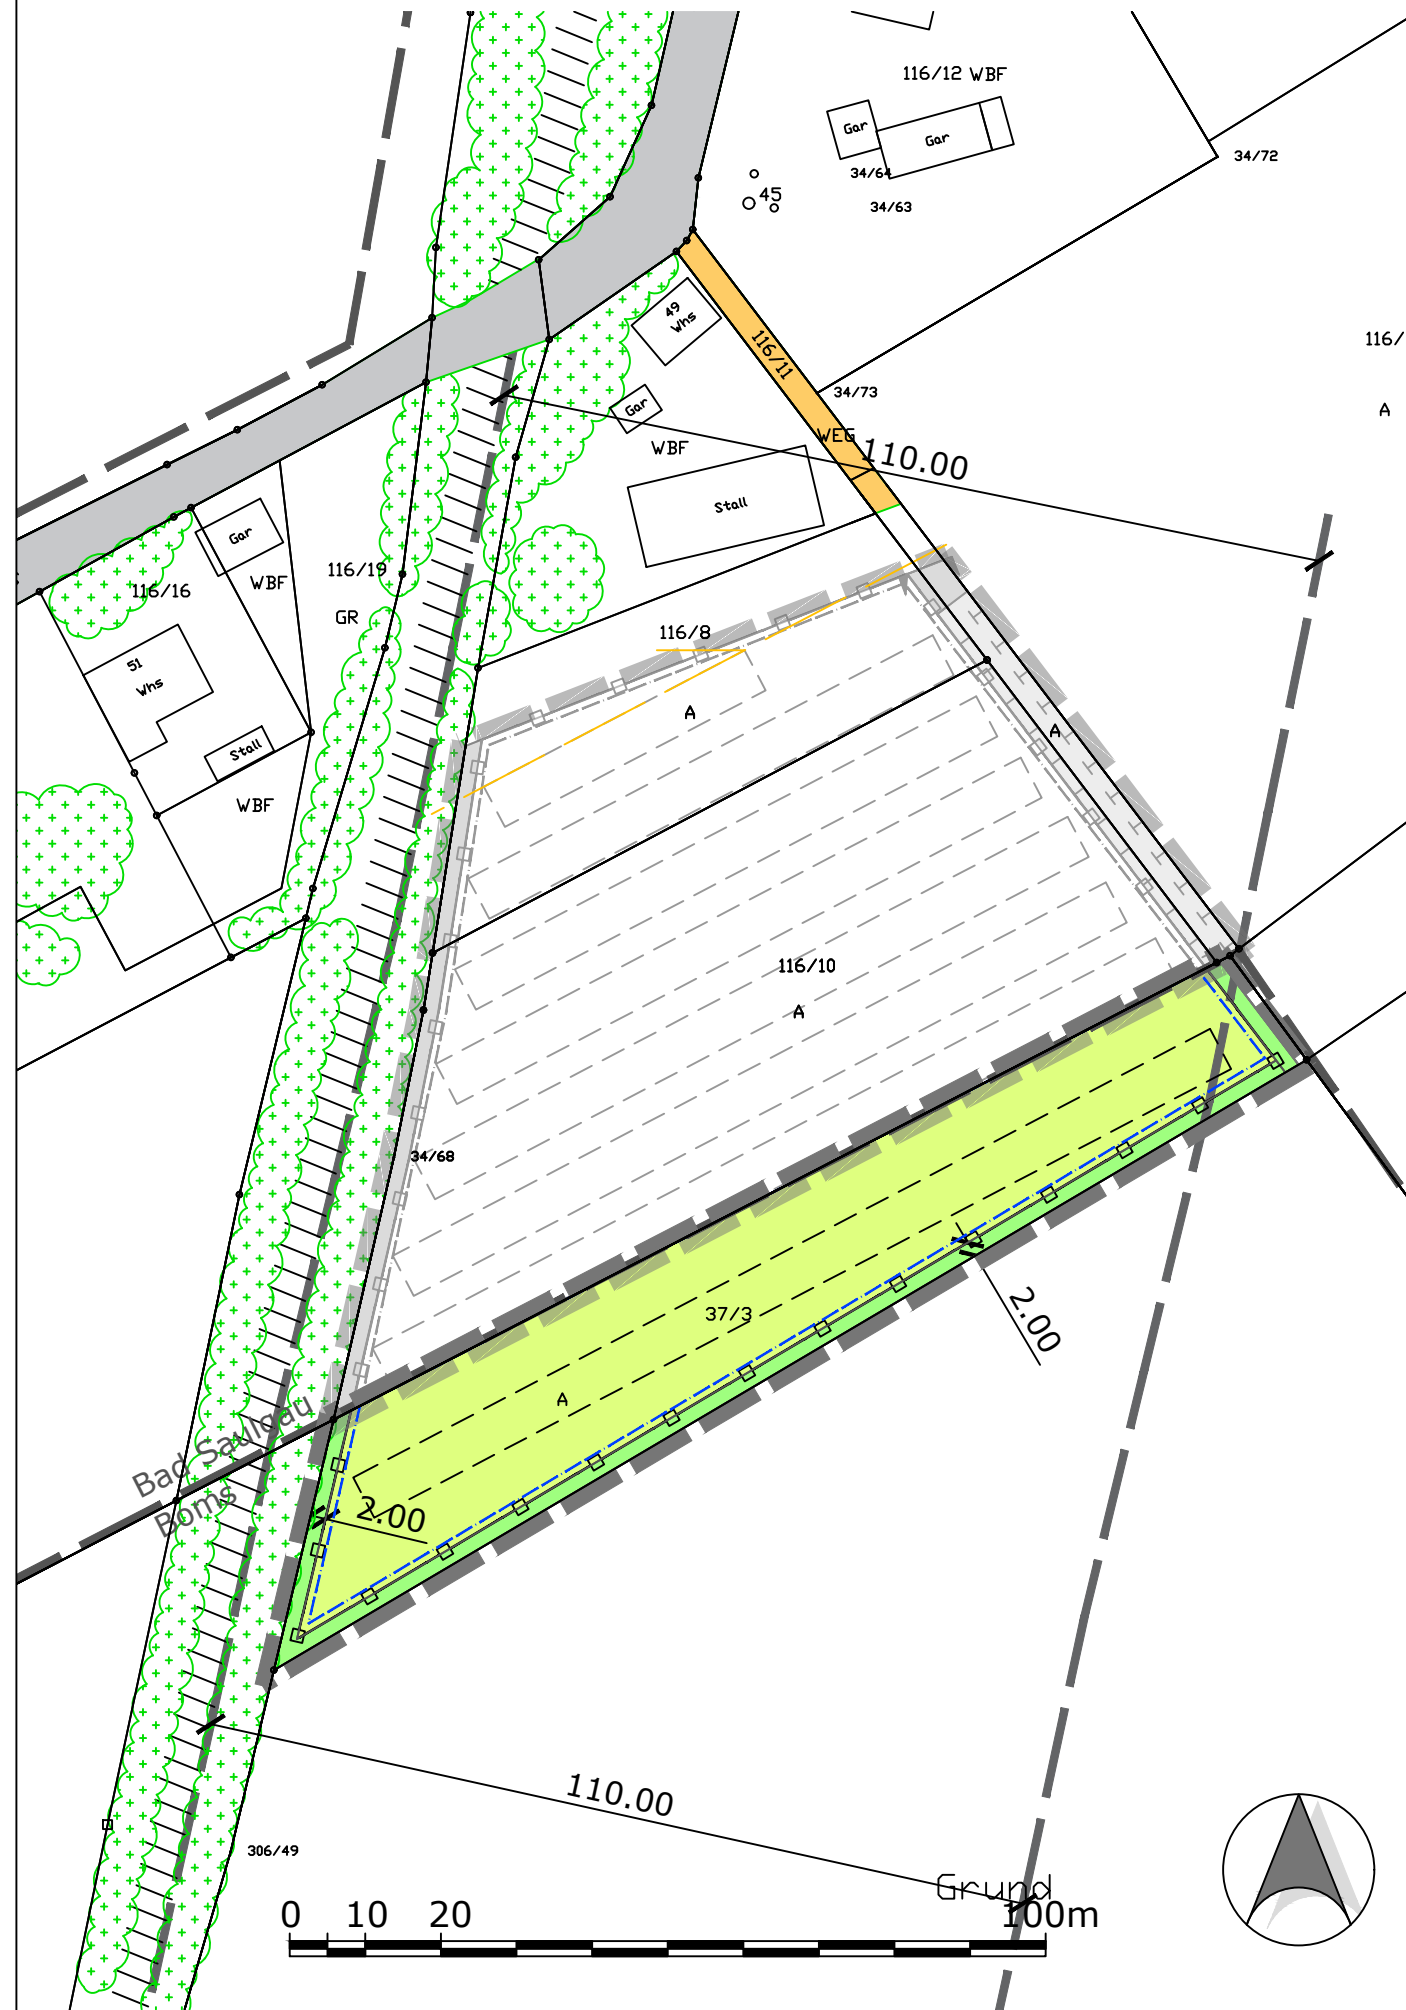

Grünland innerhalb PV-Anlage / Modulfläche
 Ansaat/**Nachsaat** mit **autochthonem** Saatgut, Kräuteranteil 30 %
 Pflege durch 1-2 schürige Mahd , wobei ein Viertel der Fläche 2schürig (1. Schnitt ab 01. Juli, 2. Schnitt ab 15. August), das verbleibende Viertel 1schürig (ab 15. August) gemäht wird. Die Verteilung der 1- bzw. 2-schürige Teilflächen ist jährlich wechselnd anzuordnen. Alternativ ist eine Beweidung möglich.

Flächen für die Randeingrünung
 Pflege: Auf den Bereichen zwischen Zaun und den angrenzenden Flächen Entwicklung von Altgras-/Saumbereichen **durch Ansaat mit einer artenreichen blütenreichen, autochthonen Saatgutmischung, zum Beispiel Schmetterlings-/Wildbienensaum von Rieger-Hoffmann.** Sie werden alle zwei bis drei Jahre im Herbst abschnittsweise gemäht.

Zaun, OK max. 2,20 m, UK min. 0,20 m über Gelände

Modulreihen, schematisch - genauer Standort nicht verbindlich, Abstand zwischen den Reihen ca. 3-5 m

Bemaßung

Bestand - nachrichtlich

Flurgrenzen, Flurnummern

Erschließungsweg: bestehender Flurweg außerhalb des Geltungsbereiches

überörtliche Verkehrsfläche

Bahnlinie

Wald- und sonstige Gehölzbestände

Ver-/Entsorgung

- Wasserver- und Entsorgung**
 Ein Schmutzwasser- bzw.- Kanalanschluss oder Trinkwasseranschluss ist nicht notwendig.
- Strom-/Telekommunikationsversorgung**
 Telekommunikationseinrichtungen sind im Planungsgebiet nicht erforderlich.


VORHABEN- UND ERSCHLIEßUNGSPLAN

zum Vorhabenbezogener
 Bebauungs- und Grünordnungsplan

"SolarparkEgelsee Flst Nr: 37/3"

Gemeinde Boms

Kirchstraße 1, 88361 Boms
 Landkreis Ravensburg

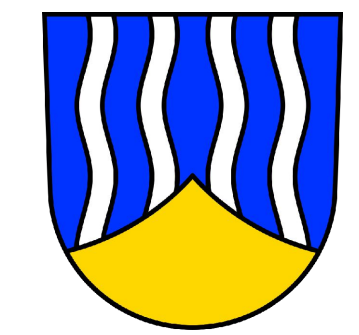

Vorentwurf: 16.12.2020
 Entwurf: 24.06.2021
 Endfassung:

Vorhabenträger:
 Bernd und Erika Weiß
 Alter Dorfweg 3/1, 8348 Bad Saulgau

Unterschrift Vorhabenträger

NEIDL + NEIDL
 Landschaftsarchitekten und Stadtplaner

Partnerschaft mbB
 Dolesstr. 2, 92237 Sulzbach-Rosenberg
 Telefon: +49(0)9661/1047-0
 Mail: info@neidl.de//Homepage: neidl.de